

Условные обозначения

- Граница населенного пункта поселок Южный
- Граница проектируемой территории
- Граница и номер кадастрового квартала, поставленного на кадастровый учет
- Граница и номер участка, поставленного на кадастровый учет
- Проектируемые красные линии
- Линия отступа от красных линий в целях определение места допустимого размещения зданий, строений, сооружений
- Территория среднетажной многоквартирной жилой застройки
- Ранее запроектированная индивидуальная жилая застройка
- Территория индивидуальной жилой застройки
- Детская игровая площадка
- Территория общественно-делового назначения
- Территория дошкольных образовательных организаций и школ

- Территория садово-огороднических объединений граждан
- Территория общественного центра производственно-складской зоны
- Территория автостоянок и объектов автосервиса
- Территория коммунального назначения
- Территория инженерных сооружений
- Территория существующих производственно-складских предприятий
- Территория производственно-складских предприятий (проект)
- Резервная территория коммунально-складских предприятий на перспективу развития на расчетный срок
- Озелененные территории общего пользования
- Зеленые насаждения специального назначения
- Придорожное озеленение
- Улицы и дороги

Границы зон с особыми условиями использования территории

- 3-й пояс зоны санитарной охраны водозаборов
- Граница санитарно-защитной зоны


Существующие инженерные сети и сооружения

- Высоковольтная линия электропередач 10кВ (с охранной зоной 10м в обе стороны)
- ТП
- Демонтированная ВЛ 10кВ
- Площадь участка, м2
- Номер по экспликации
- Номер квартала
- Автостоянка

Проектируемые инженерные сети

- Сети хоз-питьевого водоснабжения
- Сети технического водоснабжения
- Канализация бытовая
- Газопровод низкого давления
- Газопровод высокого давления
- Воздушные линии электропередач КЛ 10(6) кВ
- Воздушные линии электропередач КЛ 10(6) кВ
- Сети связи

Схема компоновки листа

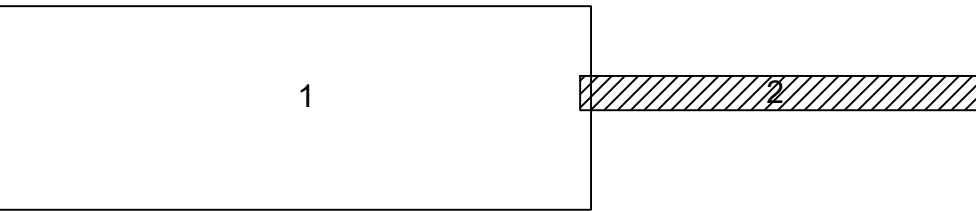

						А-17005-ГП			
						Проект планировки и проект межевания свободной от застройки территории площадью 42,0 га в п.Южный Динского района Краснодарского края для строительства объектов промышленной инфраструктуры			
Изм.	Кол.уч.	Лист.	№ док.	Подпись	Дата	Основная (утверждаемая) часть	Стадия	Лист	Листов
ГАП		Литвин			09.17		ППТ	3.2	2
						Сводный план инженерных сетей и сооружений М1:1000		Индивидуальный предприниматель Литвин НИ	