


 

Ведомость координат поворотных точек
границы проектируемой территории

№ Точки	X	Y	№ Точки	X	Y
1	492221.15	1382043.33	56	492173.34	1383584.21
2	492222.94	1382043.68	57	492173.42	1383574.05
3	492225.38	1382044.65	58	492172.97	1383401.96
4	492229.24	1382047.96	59	492143.63	1383402.32
5	492237.66	1382047.27	60	492057.71	1383406.73
6	492238.97	1382068.65	61	492008.71	1383407.51
7	492241.51	1382109.83	62	491973.94	1383408.14
8	492255.49	1382239.24	63	491973.33	1383396.85
9	492262.68	1382305.83	64	491970.06	1383336.12
10	492269.93	1382372.95	65	491964.75	1383185.19
11	492296.69	1382620.73	66	491959.91	1382977.08
12	492363.75	1382768.17	67	491914.10	1382978.09
13	492349.61	1382902.98	68	491913.44	1382957.82
14	492355.60	1383020.35	69	491923.67	1382957.62
15	492356.63	1383040.35	70	491943.67	1382957.22
16	492371.94	1383340.19	71	491963.67	1382956.83
17	492372.96	1383360.18	72	491983.69	1382956.44
18	492374.13	1383383.11	73	492003.68	1382956.06
19	492374.66	1383393.52	74	492023.70	1382955.66
20	492382.80	1383393.52	75	492043.70	1382955.27
21	492381.37	1383571.36	76	492053.69	1382955.07
22	492371.62	1383571.74	77	492049.98	1382922.35
23	492349.70	1383572.59	78	492049.15	1382792.36
24	492326.38	1383573.49	79	492048.31	1382762.36
25	492281.35	1383575.23	80	492046.28	1382689.65
26	492261.36	1383576.00	81	492045.44	1382659.43
27	492201.41	1383578.32	82	492029.75	1382660.00
28	492203.41	1383820.57	83	492009.76	1382660.42
29	492203.57	1383840.53	84	491989.76	1382660.87
30	492204.24	1383920.53	85	491969.77	1382661.30
31	492204.40	1383940.53	86	491949.77	1382661.70
32	492205.07	1384020.53	87	491929.76	1382662.10
33	492205.24	1384040.53	88	491909.75	1382662.50
34	492205.91	1384120.52	89	491889.95	1382662.70
35	492206.08	1384140.52	90	491889.75	1382661.91
36	492206.74	1384220.52	91	491889.05	1382658.83
37	492206.91	1384240.52	92	491894.27	1382652.06
38	492207.58	1384320.52	93	491892.08	1382652.11
39	492207.75	1384340.52	94	491891.43	1382642.98
40	492208.08	1384380.51	95	491898.63	1382642.59
41	492208.42	1384400.51	96	491900.78	1382642.83
42	492208.58	1384440.51	97	491901.78	1382654.47
43	492208.84	1384471.51	98	491902.81	1382625.60
44	492209.10	1384502.51	99	491903.48	1382507.53
45	492209.22	1384516.51	100	491904.82	1382469.70
46	492209.66	1384569.04	101	491905.86	1382440.70
47	492209.89	1384596.93	102	491908.18	1382375.68
48	492209.95	1384604.31	103	491910.52	1382310.38
49	492210.06	1384616.73	104	491917.26	1382308.63
50	492180.76	1384617.08	105	492181.45	1382302.69
51	492180.91	1384558.93	106	492241.06	1382301.17
52	492181.82	1384211.83	107	492237.42	1382266.28
53	492180.24	1384140.53	108	492216.01	1382070.74
54	492171.67	1383818.84	109	492213.99	1382052.30
55	492173.17	1383609.13	110	492213.04	1382043.64

Ведомость координат
поворотных точек
проектируемых красных
линий

Точка №	X	Y
1	1382320.94	492243.56
2	1382355.58	492247.94
3	1382623.71	492276.89
4	1382632.05	492278.51
5	1382637.26	492094.84
6	1382325.41	492085.98
7	1382651.94	492282.37
8	1382698.94	492330.32
9	1382937.09	492331.40
10	1383342.05	492351.87
11	1383363.73	492115.46
12	1382657.25	492095.40
13	1382637.97	492069.85
14	1382642.26	491918.65
15	1382329.84	491929.84
16	1382326.12	492060.99
17	1383572.58	492349.70
18	1383575.23	492281.35
19	1383588.76	492279.63
20	1383362.11	492352.13
21	1383576.00	492261.36
22	1383578.32	492201.38
23	1383376.09	492199.69
24	1383370.59	492259.64
25	1383368.31	492065.56
26	1383375.17	491990.73
27	1382977.10	491979.43
28	1382974.97	492054.40

Ведомость координат
пересечения осей
проектируемых дорог

Точка №	X	Y
29	1382044.25	492224.37
30	1382310.66	492253.14
31	1382601.28	492284.53
32	1382641.71	492296.57
33	1382857.12	492332.39
34	1382927.16	492340.91
35	1383031.25	492346.17
36	1383351.13	492362.34
37	1383572.13	492361.62
38	1383359.64	492269.55
39	1383367.80	492180.61
40	1383374.89	492103.27
41	1383377.41	492075.83
42	1383386.10	491981.04
43	1383386.86	491972.80
44	1383375.62	492271.36
45	1382964.69	492064.11
46	1382648.39	492055.13
47	1382647.61	492082.62
48	1382315.77	492073.20
49	1382320.11	491920.18
50	1382652.56	491908.28
51	1382652.76	491894.66
52	1382967.39	491969.15
53	1382968.96	491913.80
54	1384600.98	492195.91


Условные обозначения

- Граница пос.Южный
- Граница проектируемой территории
- Граница и номер квартала, поставленного на кадастровый учет
- Граница и номер участка, поставленного на кадастровый учет
- Проектируемые красные линии
- Линия отступа от красных линий в целях определения места допустимого размещения зданий, строений, сооружений
- Проектируемые дороги

- Значение дирекционного угла
- Разбивочная ось
- Расстояние между точками в м
- Разбивочная точка красных линий и ее номер
- Разбивочная точка пересечения осей дорог и ее номер
- Разбивочная точка границы проектирования
- Номер квартала
- Проектируемые оси дорог

Примечание:
1. Разбивочный чертеж красных линий выполнен в системе координат МСК-23
2. Данный лист см. совместно с листом 2.2

Схема компоновки листа

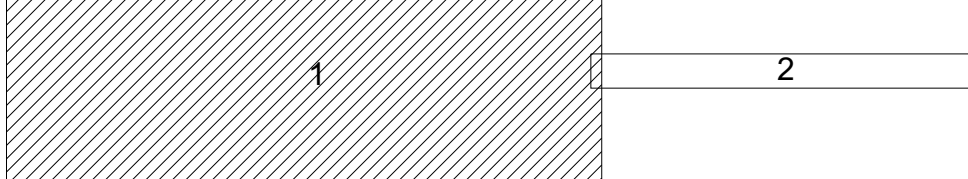

А-17005-ГП				Страница		
Проект планировки и проект межевания свободной от застройки территории площадью 42,0 га в п.Южный Дзержинского района Краснодарского края для строительства объектов промышленной инфраструктуры				Лист	Лист	Лист
Имя, Инициал	Лист	М.д.	Полном.	Дата	Лист	Лист
ГАП	Литвин			08.17	2.1	2
Основная (утверждаемая) часть				ППТ	2.1	2
Разбивочный чертеж красных линий М:1000				Индивидуальный предприниматель Литвин ИИ		